


# 湛江市2014年度第二十八批次城市建设用地农用地转用和土地征收实施方案勘测定界图

2355.86-37433.11

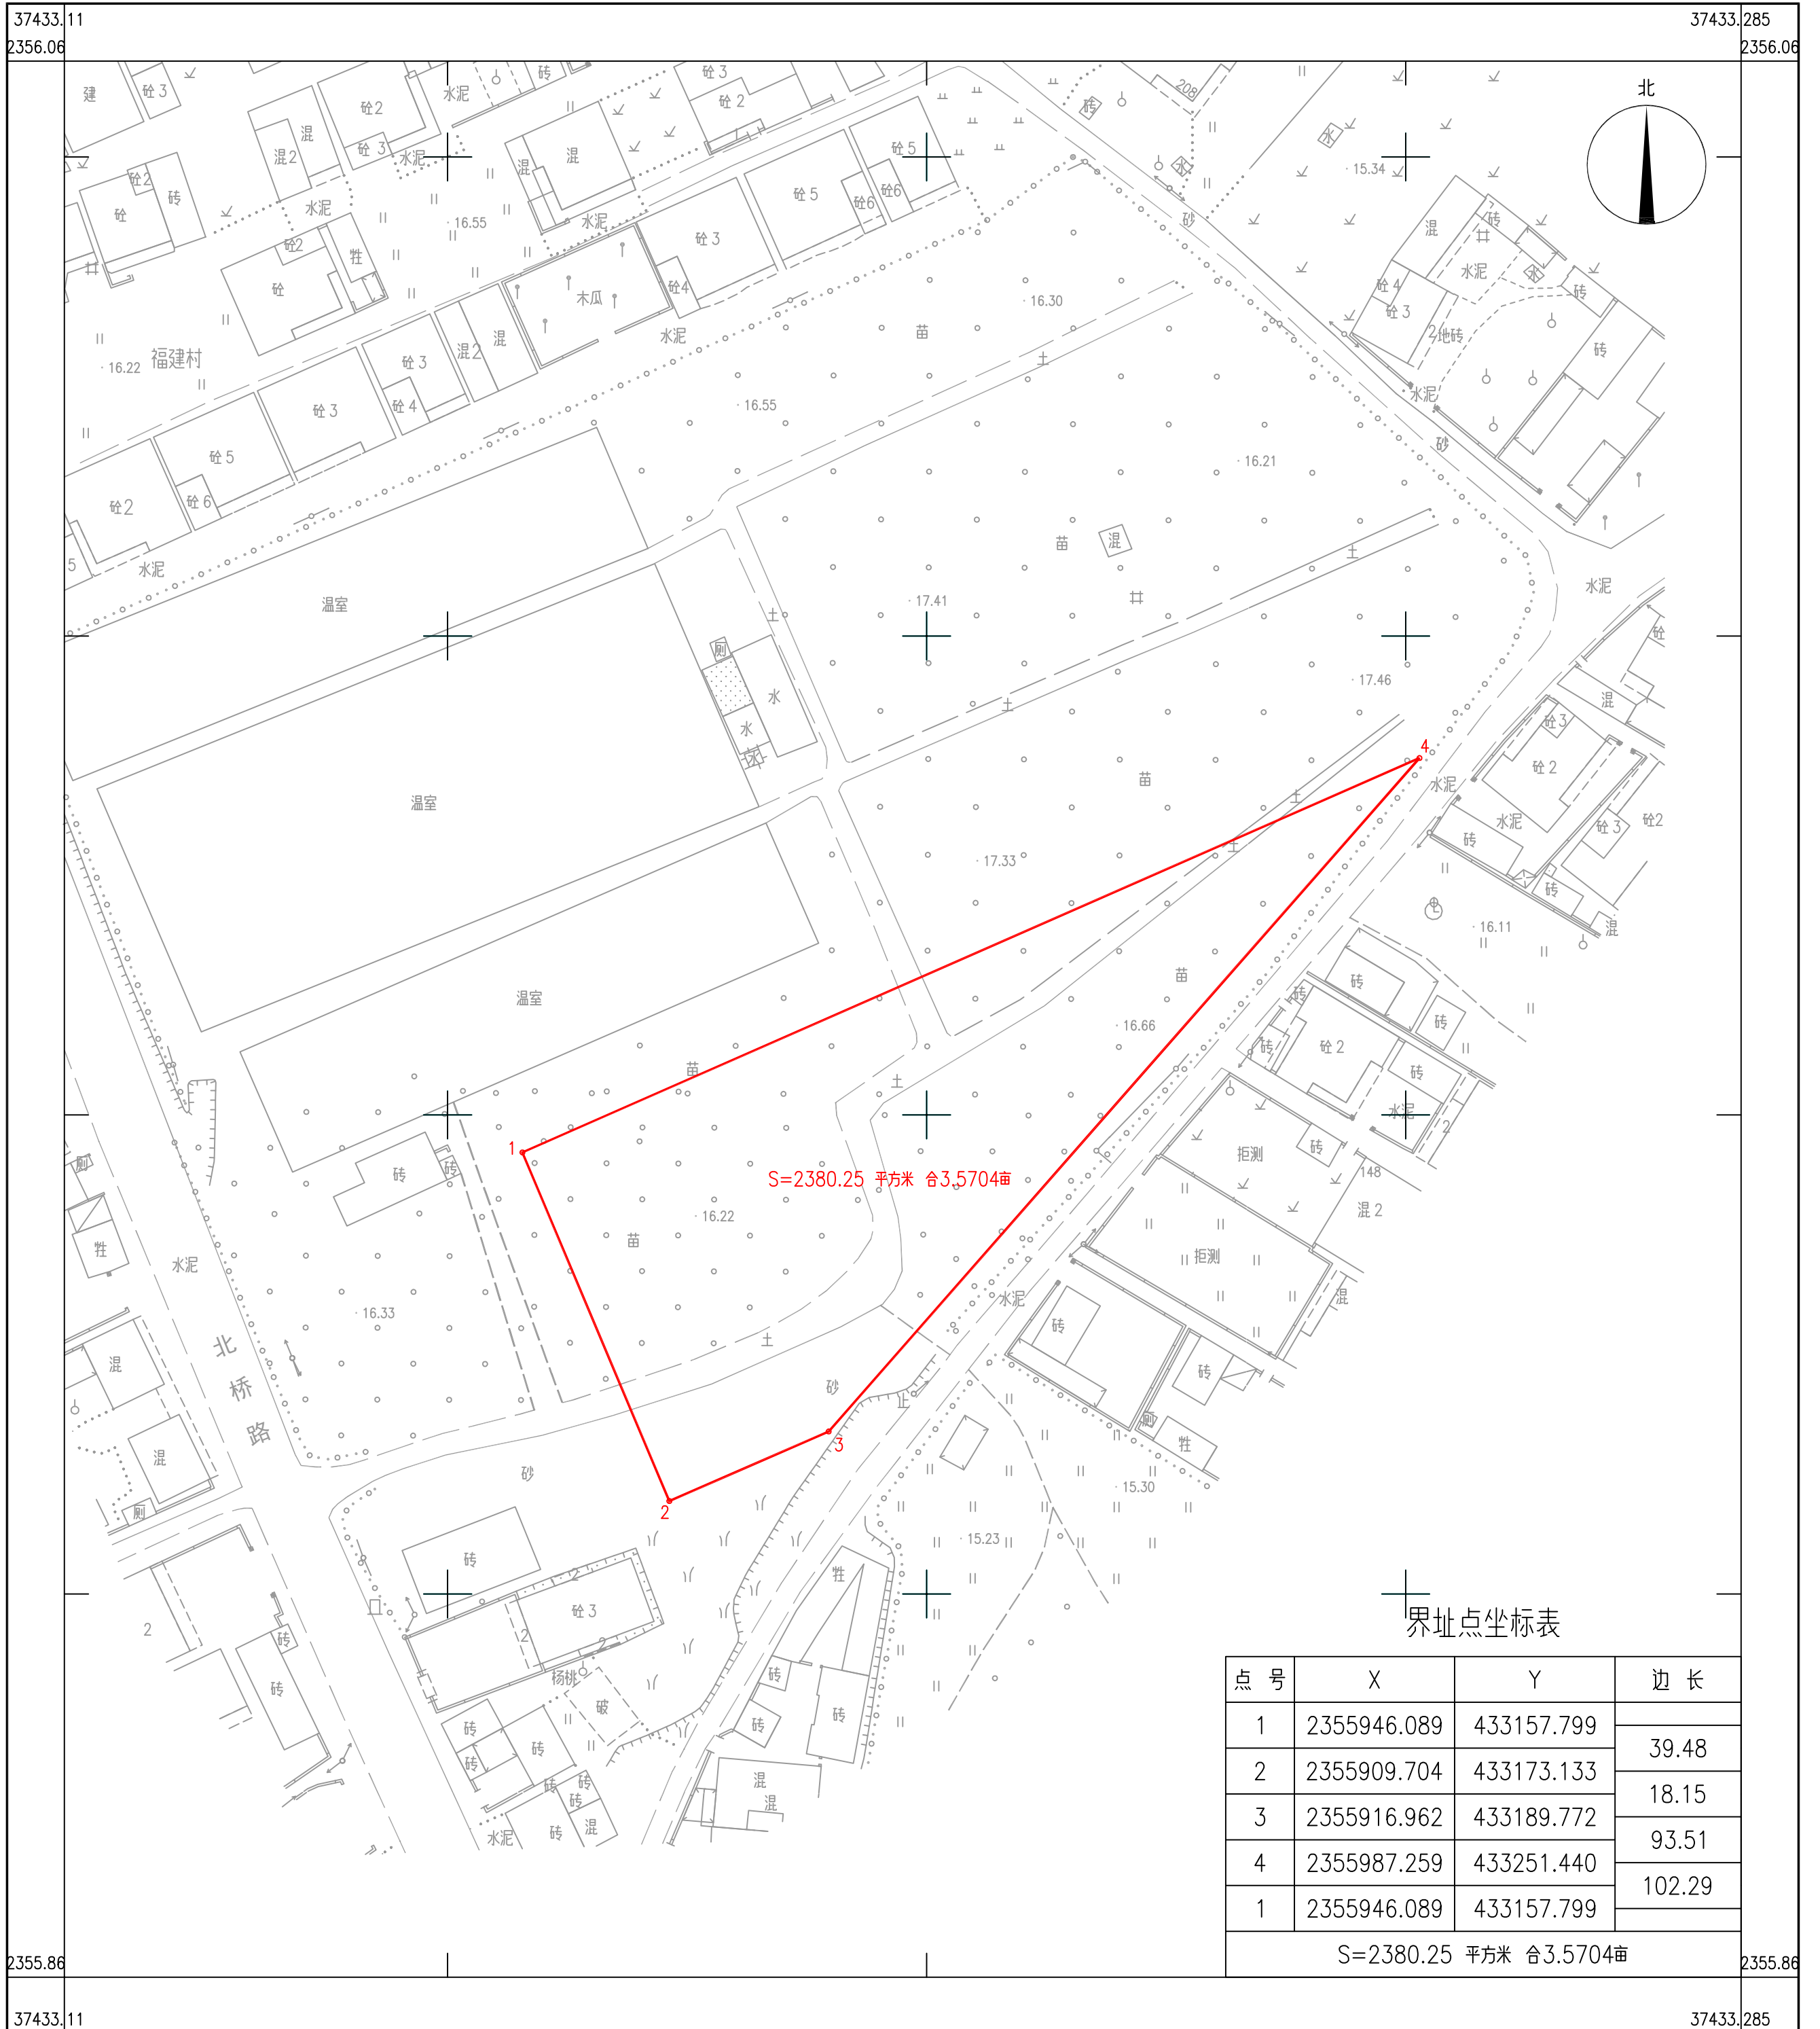

界址点坐标表

点号	X	Y	边长
1	2355946.089	433157.799	39.48
2	2355909.704	433173.133	
3	2355916.962	433189.772	18.15
4	2355987.259	433251.440	93.51
1	2355946.089	433157.799	102.29
S=2380.25 平方米 合3.5704亩			

湛江市不动产调查规划测绘院

2020年02月数字化制图  
 2000国家大地坐标系，中央子午线111°  
 1985国家高程基准，等高距为0.5米  
 GB/T20257.1-2017国家基本比例尺地图图式

1:500

测量员：叶天赐  
 绘图员：杨建忠  
 检查员：凌奕歌